



■中練習室③:公演仕様時(S=1/100)■

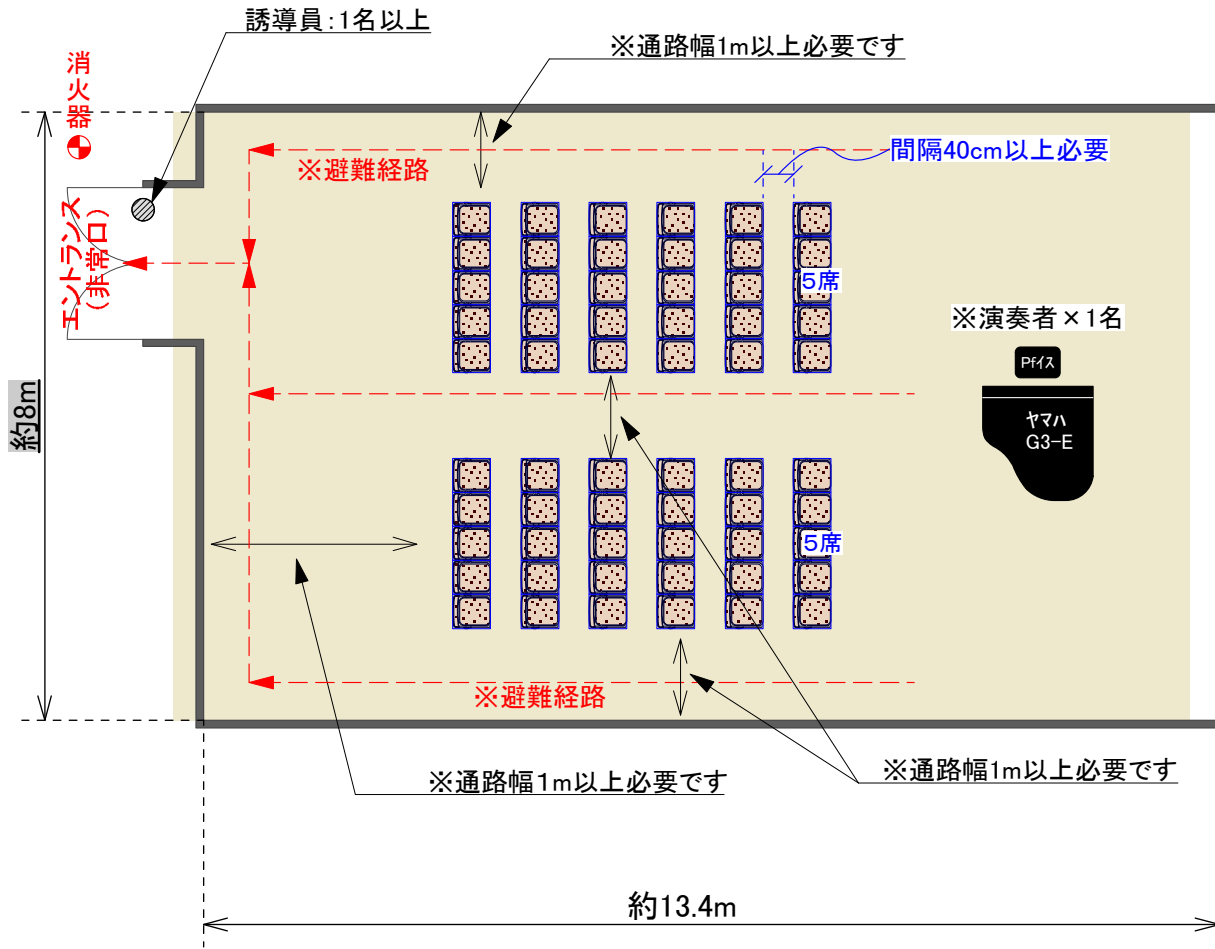


中3-A

定員:60人

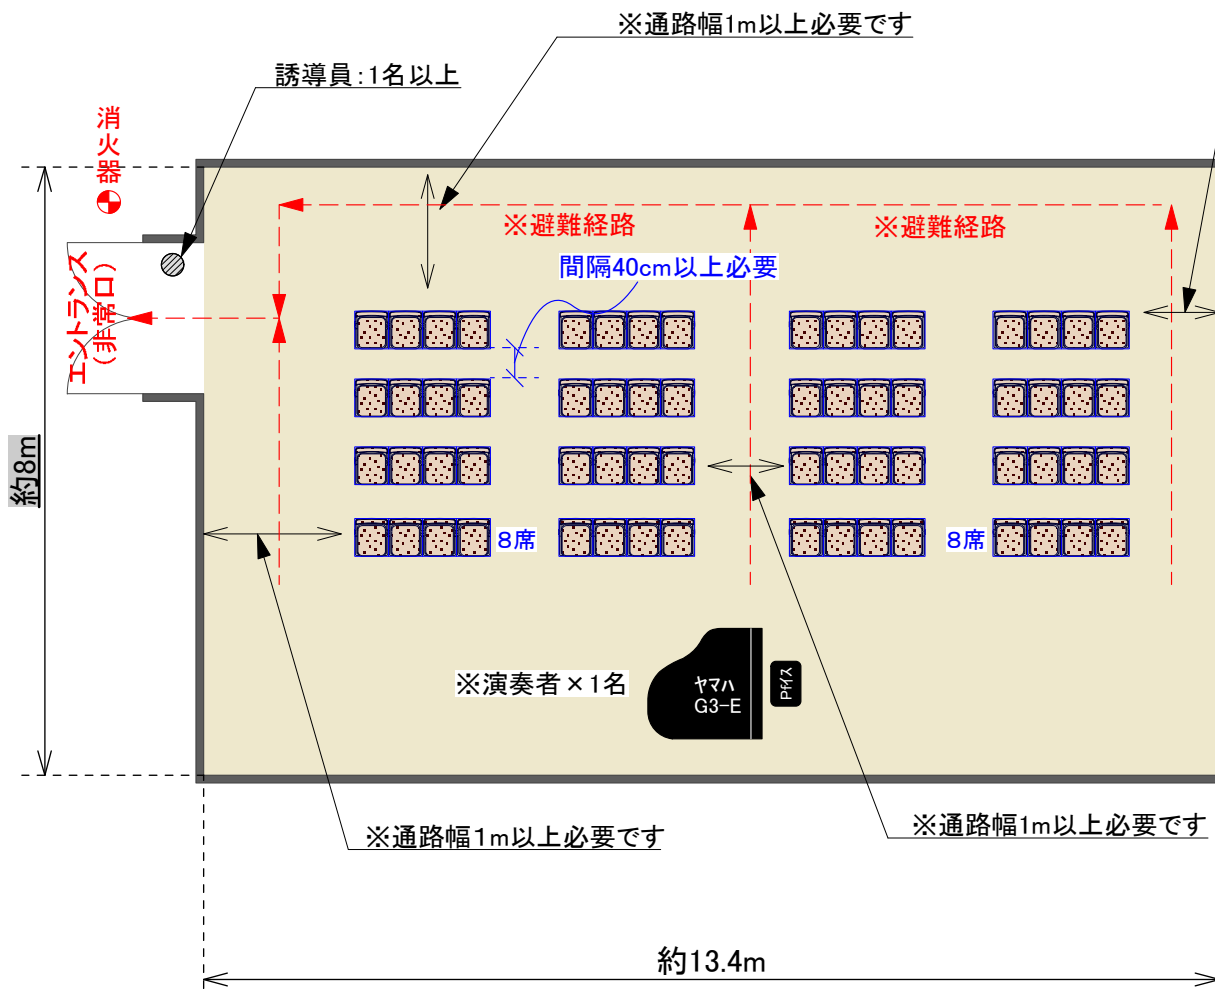

中3-B

定員:64人

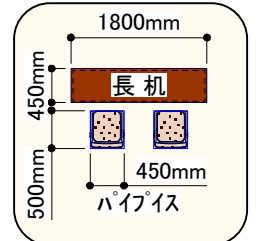

中練習室.3
公演仕様時:平面図
誘導員1名以上配置 (出入り口付近・室内)
入口に消火器設置
最大定員:64名
※パイプイス在庫:30脚
縮尺(A4用紙) 1/100