



■中練習室②:公演仕様時(S=1/100)■

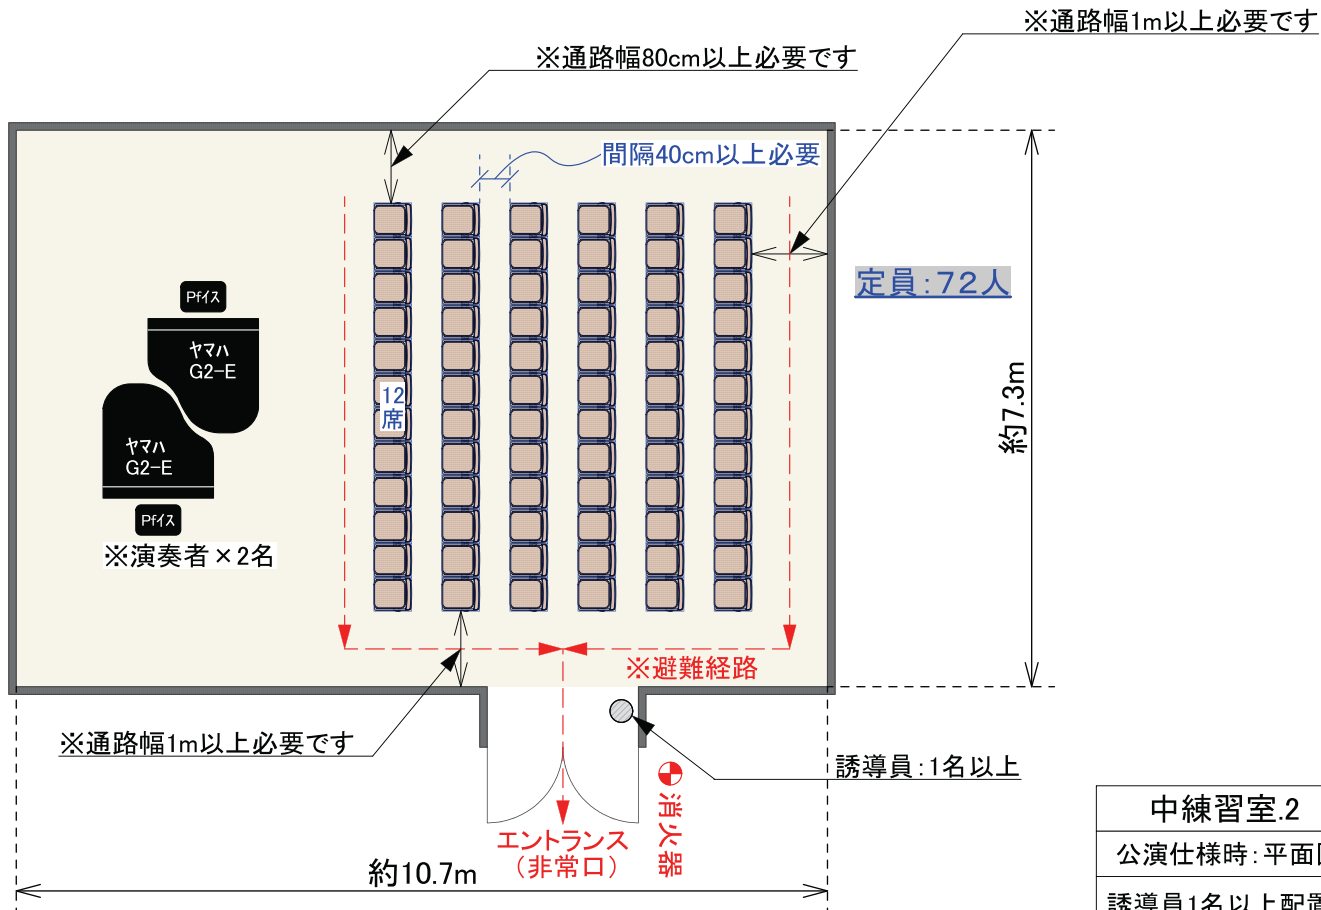

A



B

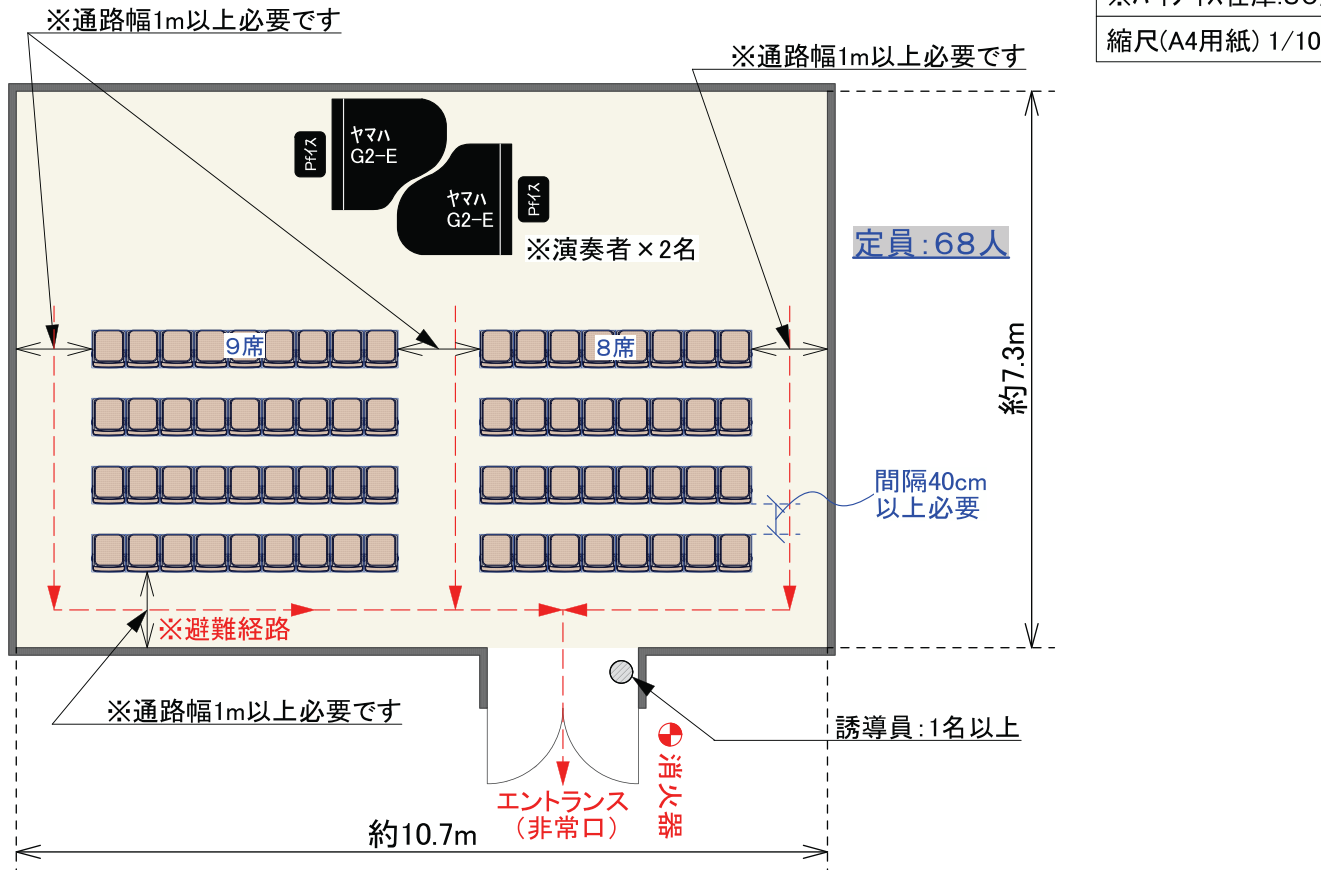

中練習室.2
公演仕様時:平面図
誘導員1名以上配置 (出入り口付近・室内)
入口に消火器設置
最大定員:72名
※パイプイス在庫:30脚
縮尺(A4用紙) 1/100