


■中練習室②:公演利用時(S=1/100)■



②

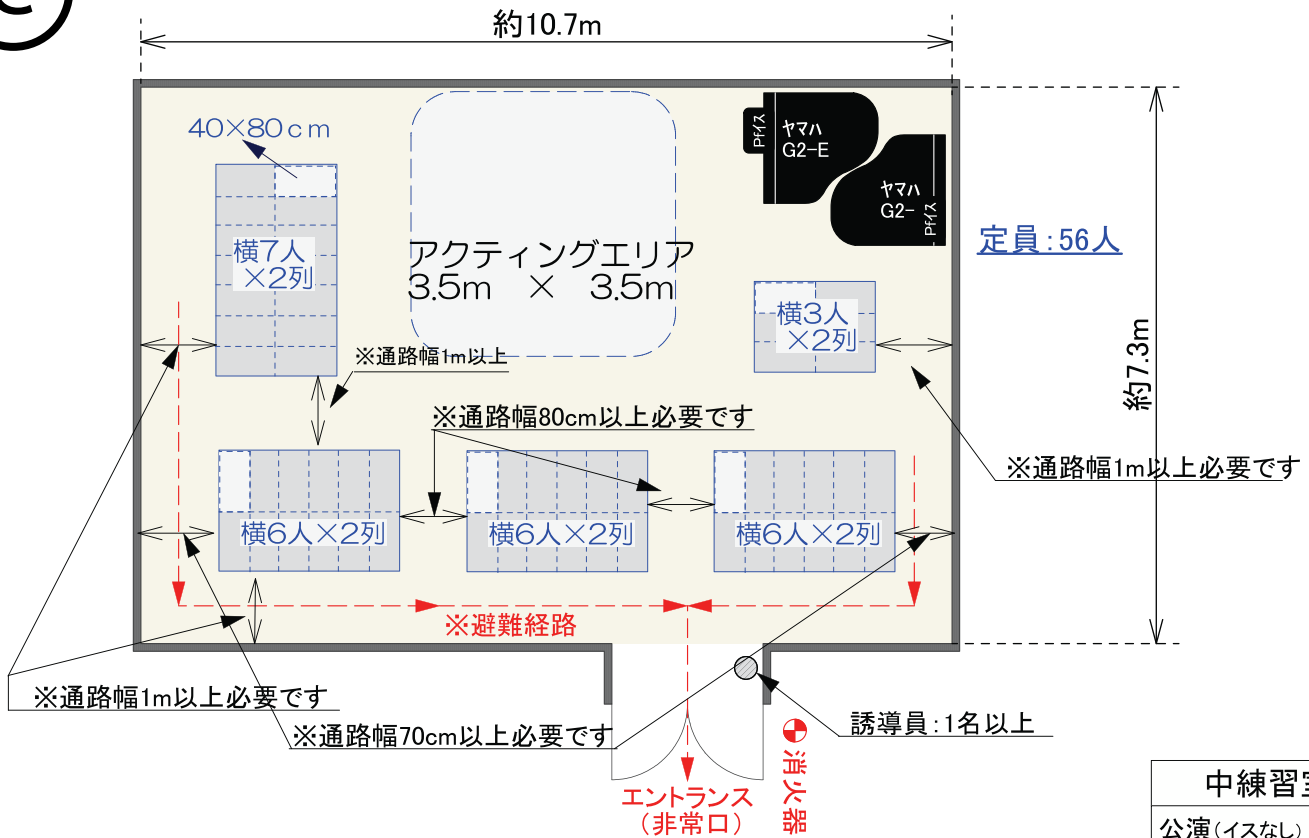

中練習室.2
公演(イスなし): 平面図
誘導員1名以上配置 (出入口付近・室内)
入口に消火器設置
※パイプイス在庫:30脚
縮尺(A4用紙) 1/100