


■ 中練習室③: 公演利用時(S=1/100) ■

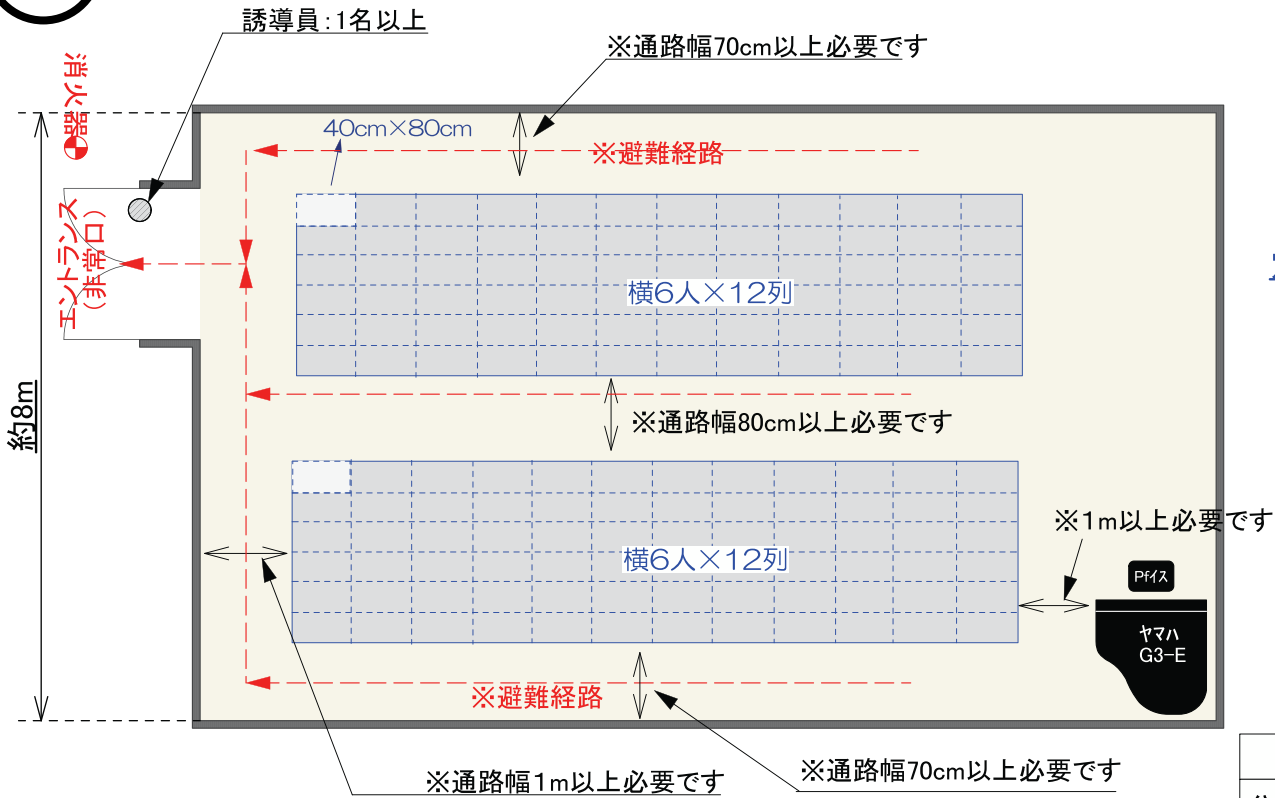


③



定員: 144人

| |
|--------------------------|
| 中練習室.3 |
| 公演(イスなし): 平面図 |
| 誘導員1名以上配置 (出入り口付近・室内) |
| 入口に消火器設置 |
| ※パイプイス在庫: 30脚 |
| 縮尺(A4用紙) 1/100 |

④

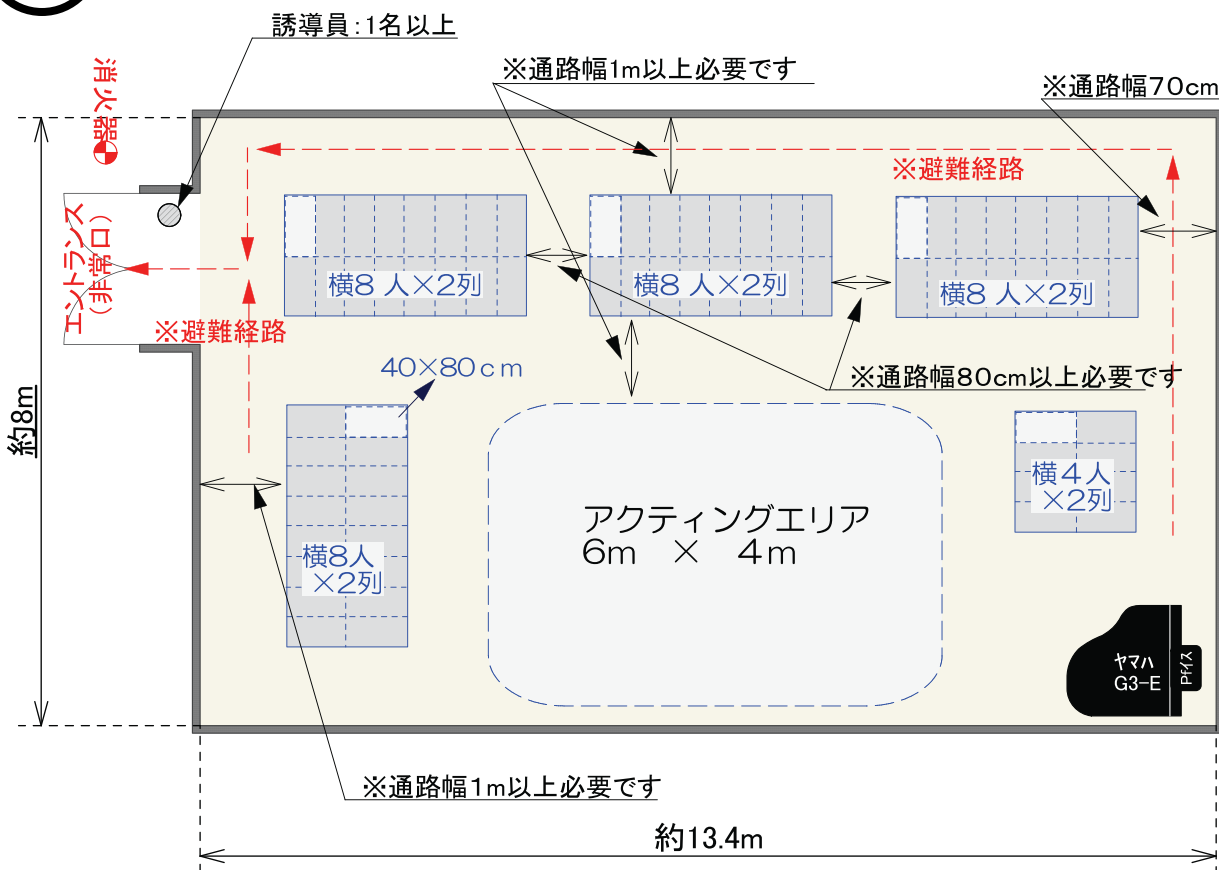

定員: 72人