


ホール機材	
	AL-AQS-5R X 38
	CS-8 X 18
	FS-8 X 6
	MSC 608 X 20
	MSC 608 SS下 X 4
	MSC 608 SS上 X 4
	MSF 604 X 25
	スタンド X 8

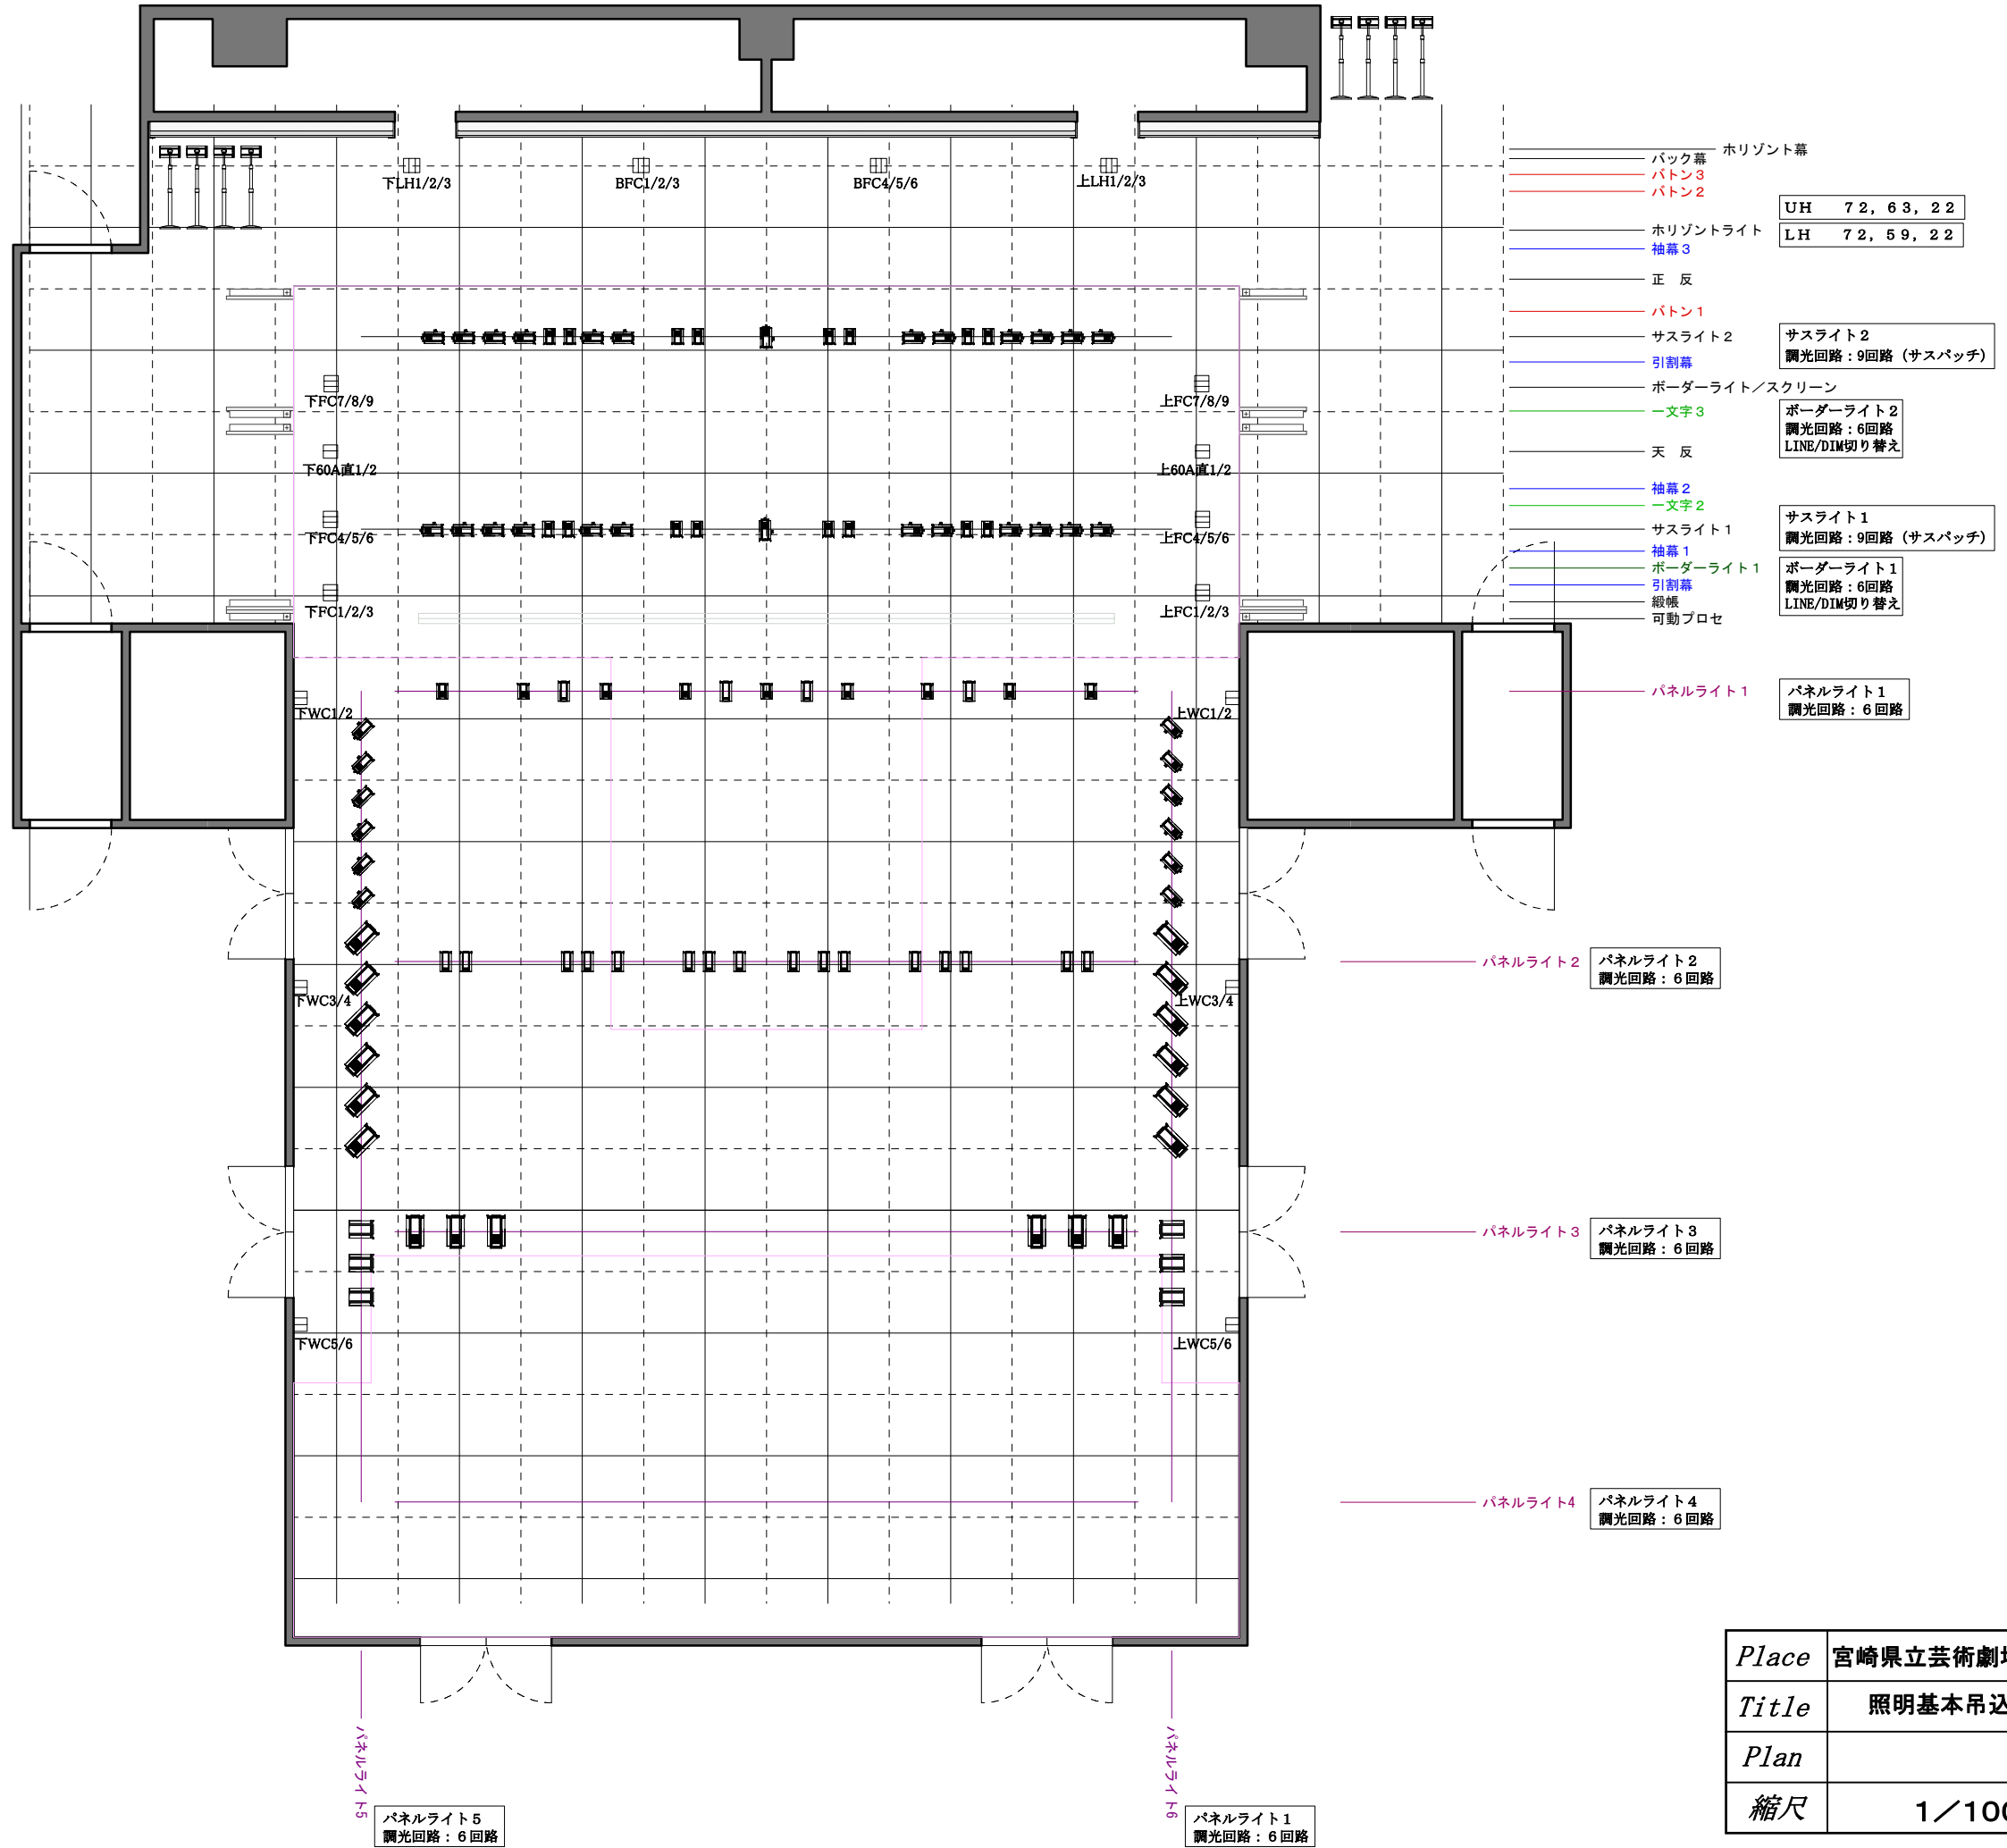

Place	宮崎県立芸術劇場 イベントホール
Title	照明基本吊込及び回路図
Plan	
縮尺	1/100