


パイプオルガンスペース

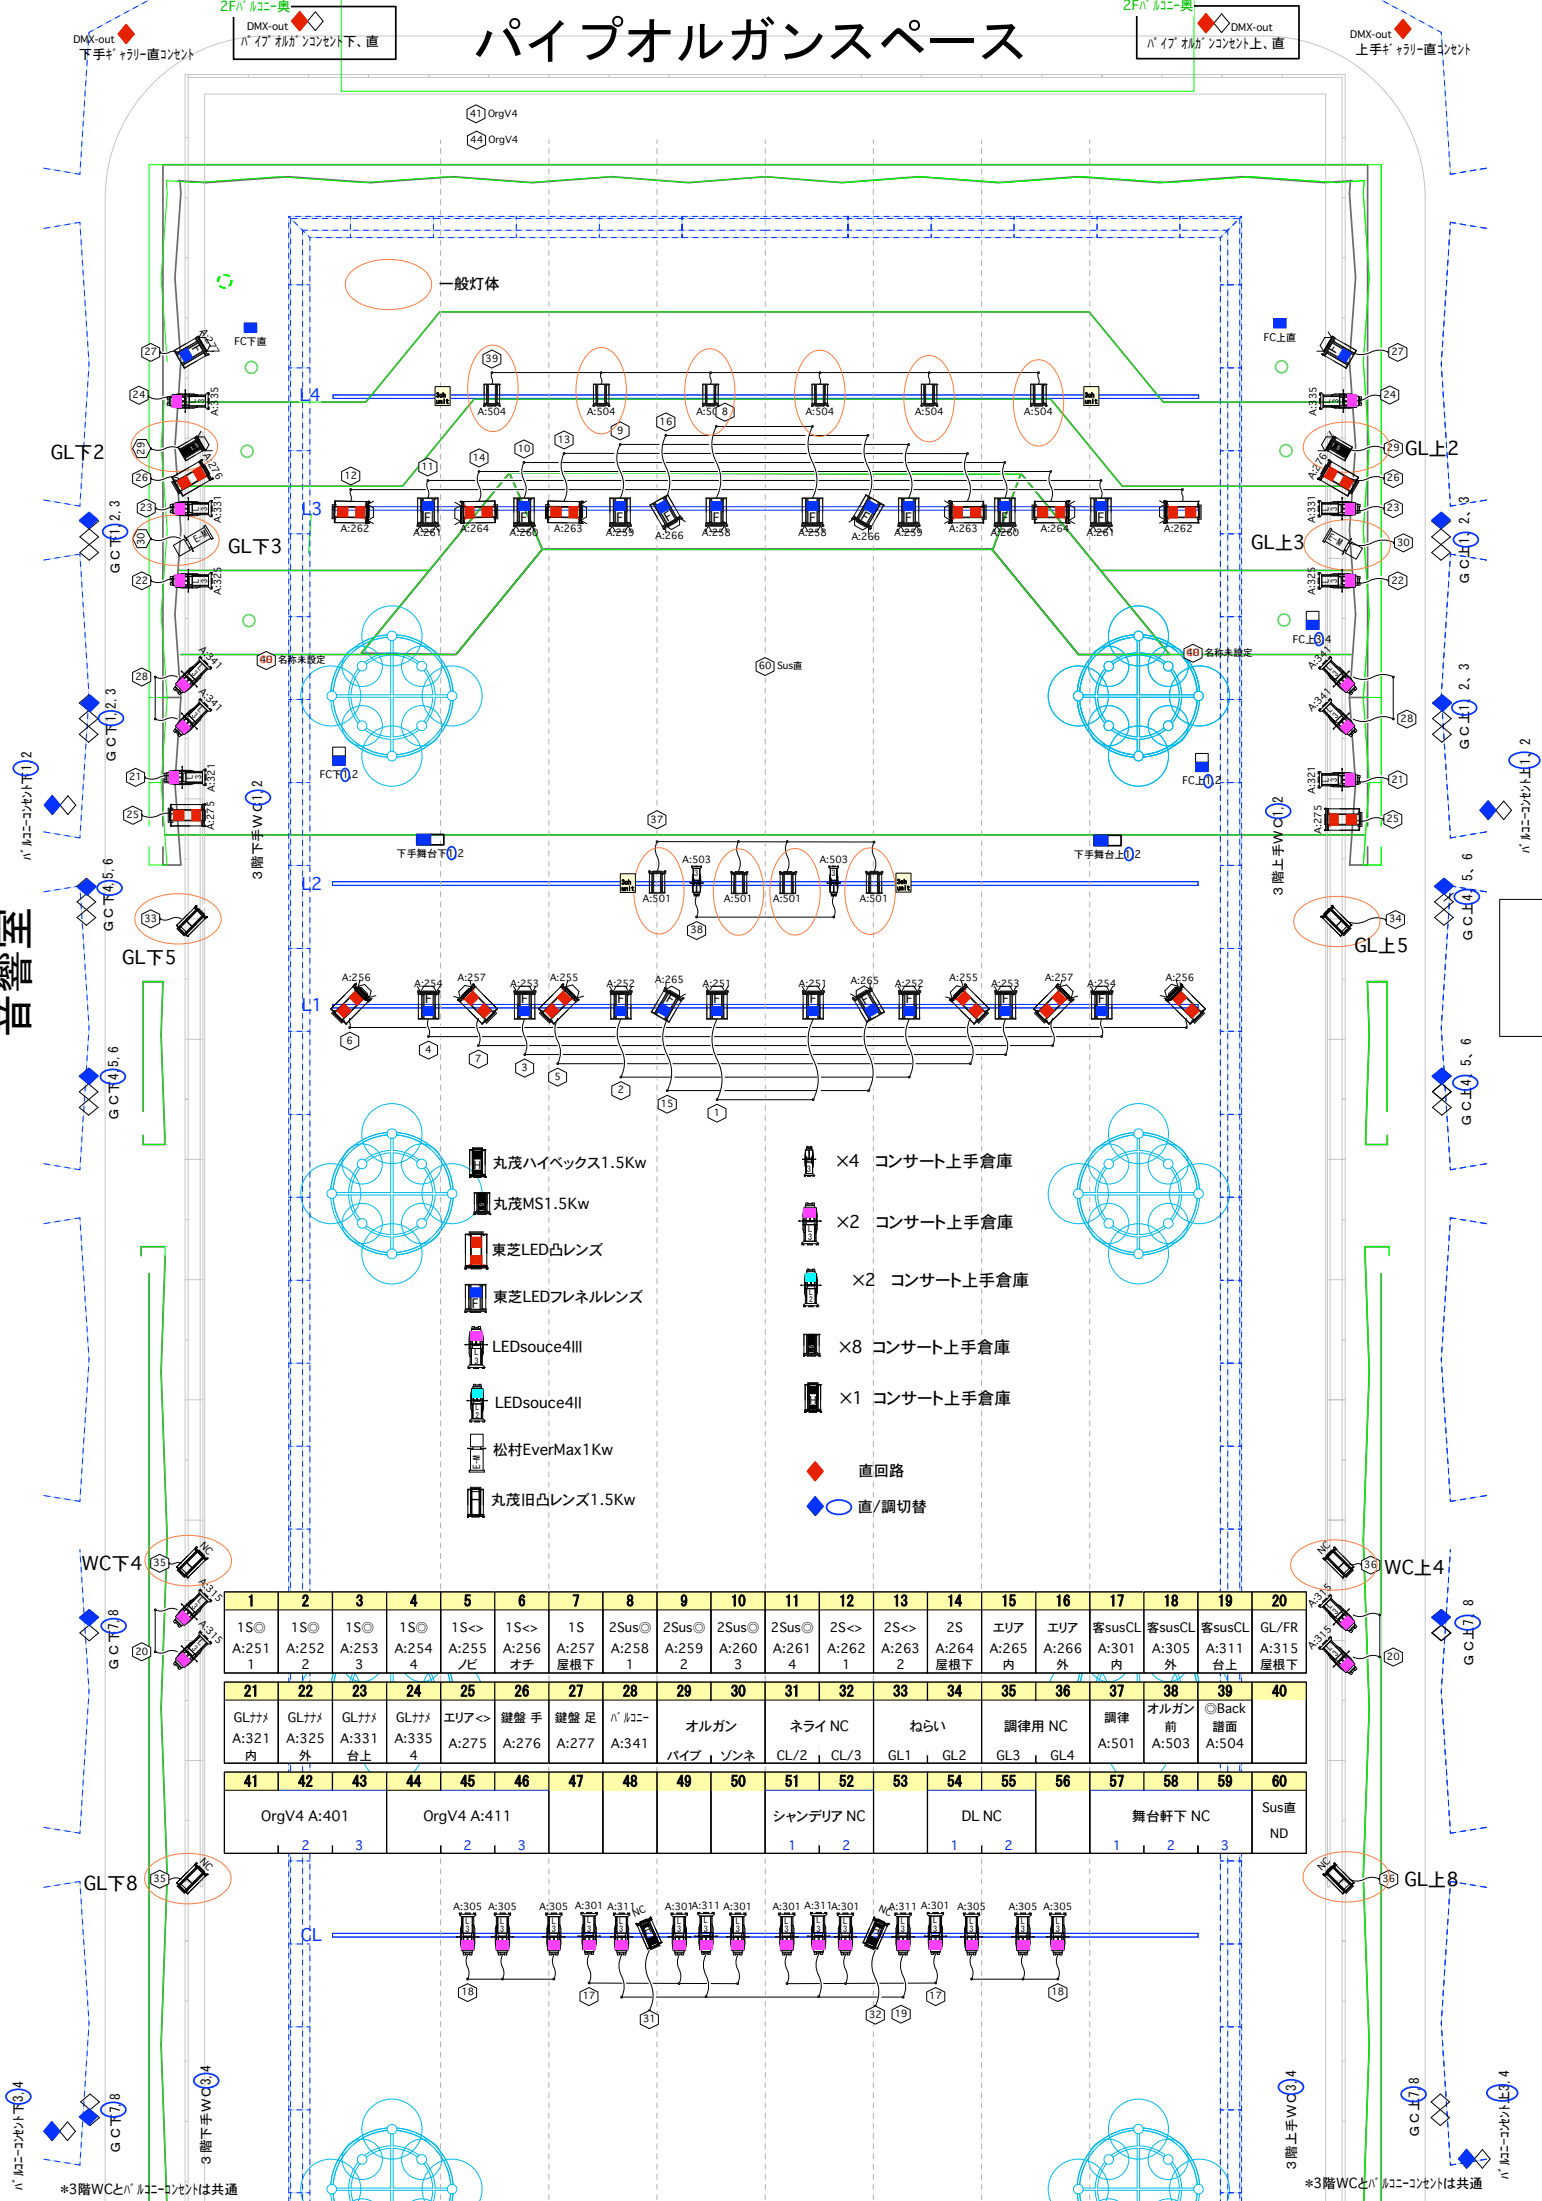

一般灯体

- 丸茂ハイベックス1.5Kw
- 丸茂MS1.5Kw
- 東芝LED凸レンズ
- 東芝LEDフレネルレンズ
- LEDsource4III
- LEDsource4II
- 松村EverMax1Kw
- 丸茂旧凸レンズ1.5Kw

- ×4 コンサート上手倉庫
- ×2 コンサート上手倉庫
- ×2 コンサート上手倉庫
- ×8 コンサート上手倉庫
- ×1 コンサート上手倉庫

◆ 直回路
 ● 直/調切替

1	2	3	4	5	6	7	8	9	10	11	12	13	14	15	16	17	18	19	20
1S◎ A:251	1S◎ A:252	1S◎ A:253	1S◎ A:254	1S<> A:255 /ビ	1S<> A:256 オチ	1S A:257 屋根下	2Sus◎ A:258	2Sus◎ A:259	2Sus◎ A:260	2Sus◎ A:261	2S<> A:262	2S<> A:263	2S A:264 屋根下	エリア A:265 内	エリア A:266 外	客susCL A:301 内	客susCL A:305 外	客susCL A:311 台上	GL/FR A:315 屋根下
21	22	23	24	25	26	27	28	29	30	31	32	33	34	35	36	37	38	39	40
GL外 A:321	GL外 A:325	GL外 A:331	GL外 A:335	エリア<> A:275	鍵盤手 A:276	鍵盤足 A:277	パイプ A:341	オルガン	パイプ、ソネ	ネライ NC CL/2, CL/3	ねらい GL1, GL2	調律用 NC GL3, GL4	オルガン 前 A:501	オルガン 前 A:503	◎Back 譜面 A:504				
41	42	43	44	45	46	47	48	49	50	51	52	53	54	55	56	57	58	59	60
OrgV4 A:401			OrgV4 A:411							シャンテリア NC 1, 2		DL NC 1, 2				舞台軒下 NC 1, 2, 3			Sus直 ND

*3階WCとパイプオルガンスペースは共通

*3階WCとパイプオルガンスペースは共通