


コンサートホール参考寸法

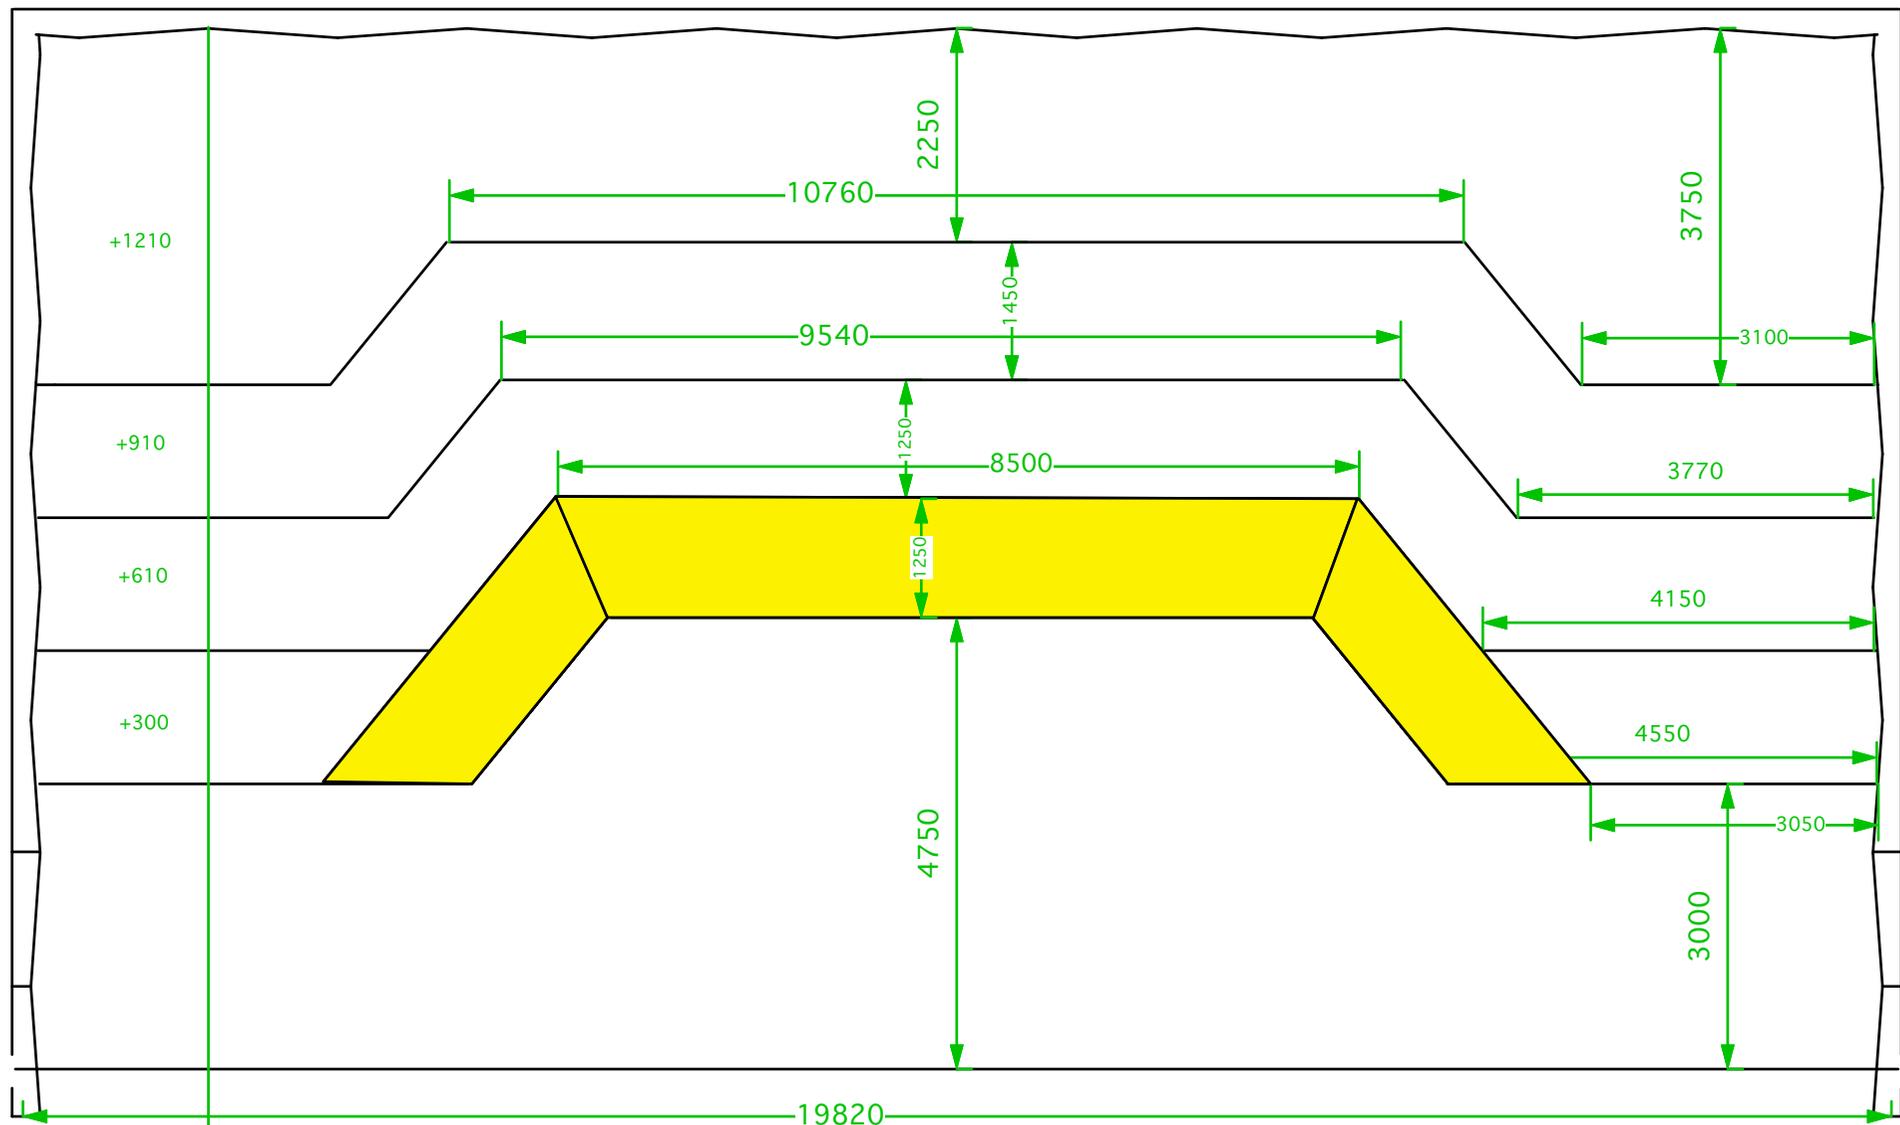

母子室まで42m

\*  部分取り外し可能