


# パイプオルガンスペース

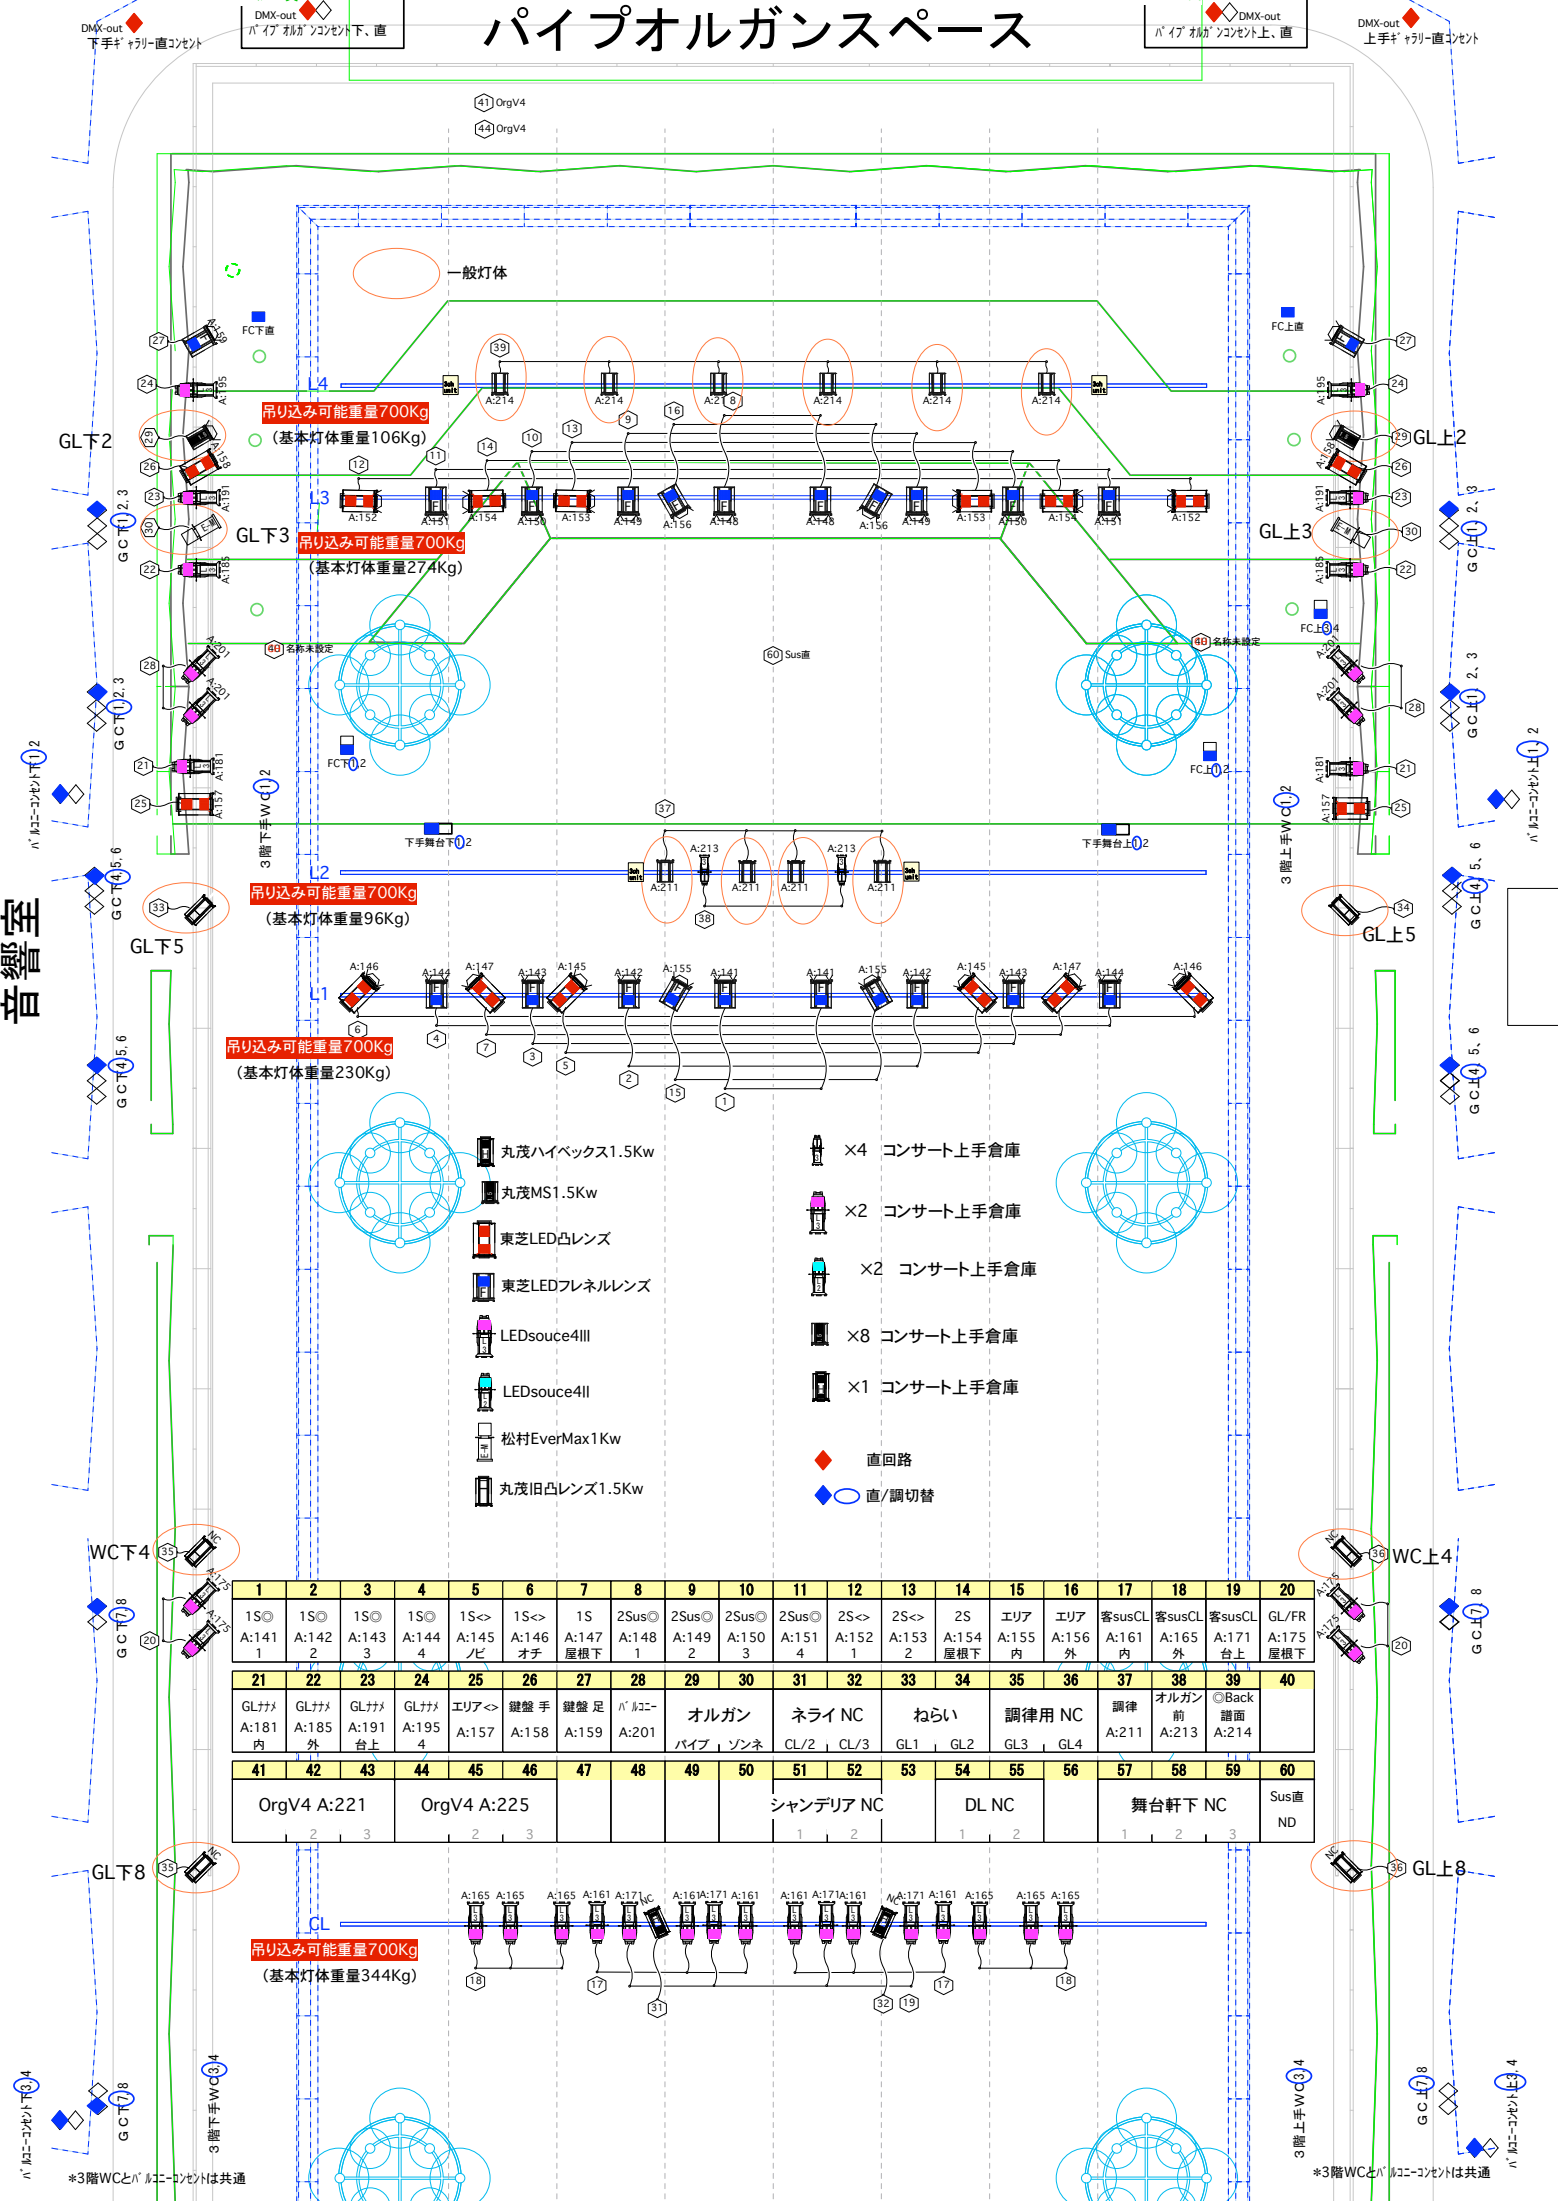

- 丸茂ハイベックス1.5Kw
- 丸茂MS1.5Kw
- 東芝LED凸レンズ
- 東芝LEDフレネルレンズ
- LEDsouce4III
- LEDsouce4II
- 松村EverMax1Kw
- 丸茂旧凸レンズ1.5Kw
- ×4 コンサート上手倉庫
- ×2 コンサート上手倉庫
- ×2 コンサート上手倉庫
- ×8 コンサート上手倉庫
- ×1 コンサート上手倉庫
- 直回路
- 直/調切替

1	2	3	4	5	6	7	8	9	10	11	12	13	14	15	16	17	18	19	20
1S◎ A:141	1S◎ A:142	1S◎ A:143	1S◎ A:144	1S<> A:145 /ビ	1S<> A:146 オチ	1S A:147 屋根下	2Sus◎ A:148	2Sus◎ A:149	2Sus◎ A:150	2Sus◎ A:151	2S<> A:152	2S<> A:153	2S A:154 屋根下	エリア A:155 内	エリア A:156 外	客susCL A:161 内	客susCL A:165 外	客susCL A:171 台上	GL/FR A:175 屋根下
21	22	23	24	25	26	27	28	29	30	31	32	33	34	35	36	37	38	39	40
GL付 A:181 内	GL付 A:185 外	GL付 A:191 台上	GL付 A:195 4	エリア<> A:157	鍵盤手 A:158	鍵盤足 A:159	ハ/A22- A:201	オルガン パイプ、ソネ		ネライ NC CL/2, CL/3	ねらい GL1, GL2	調律用 NC GL3, GL4	オルガン 前 A:213	客susCL A:214	◎Back 譜面				
41	42	43	44	45	46	47	48	49	50	51	52	53	54	55	56	57	58	59	60
OrgV4 A:221			OrgV4 A:225			シャンテリア NC 1, 2				DL NC 1, 2		舞台軒下 NC 1, 2, 3			Sus直 ND				

\*3階WCとパイプオルガンスペースは共通

\*3階WCとパイプオルガンスペースは共通