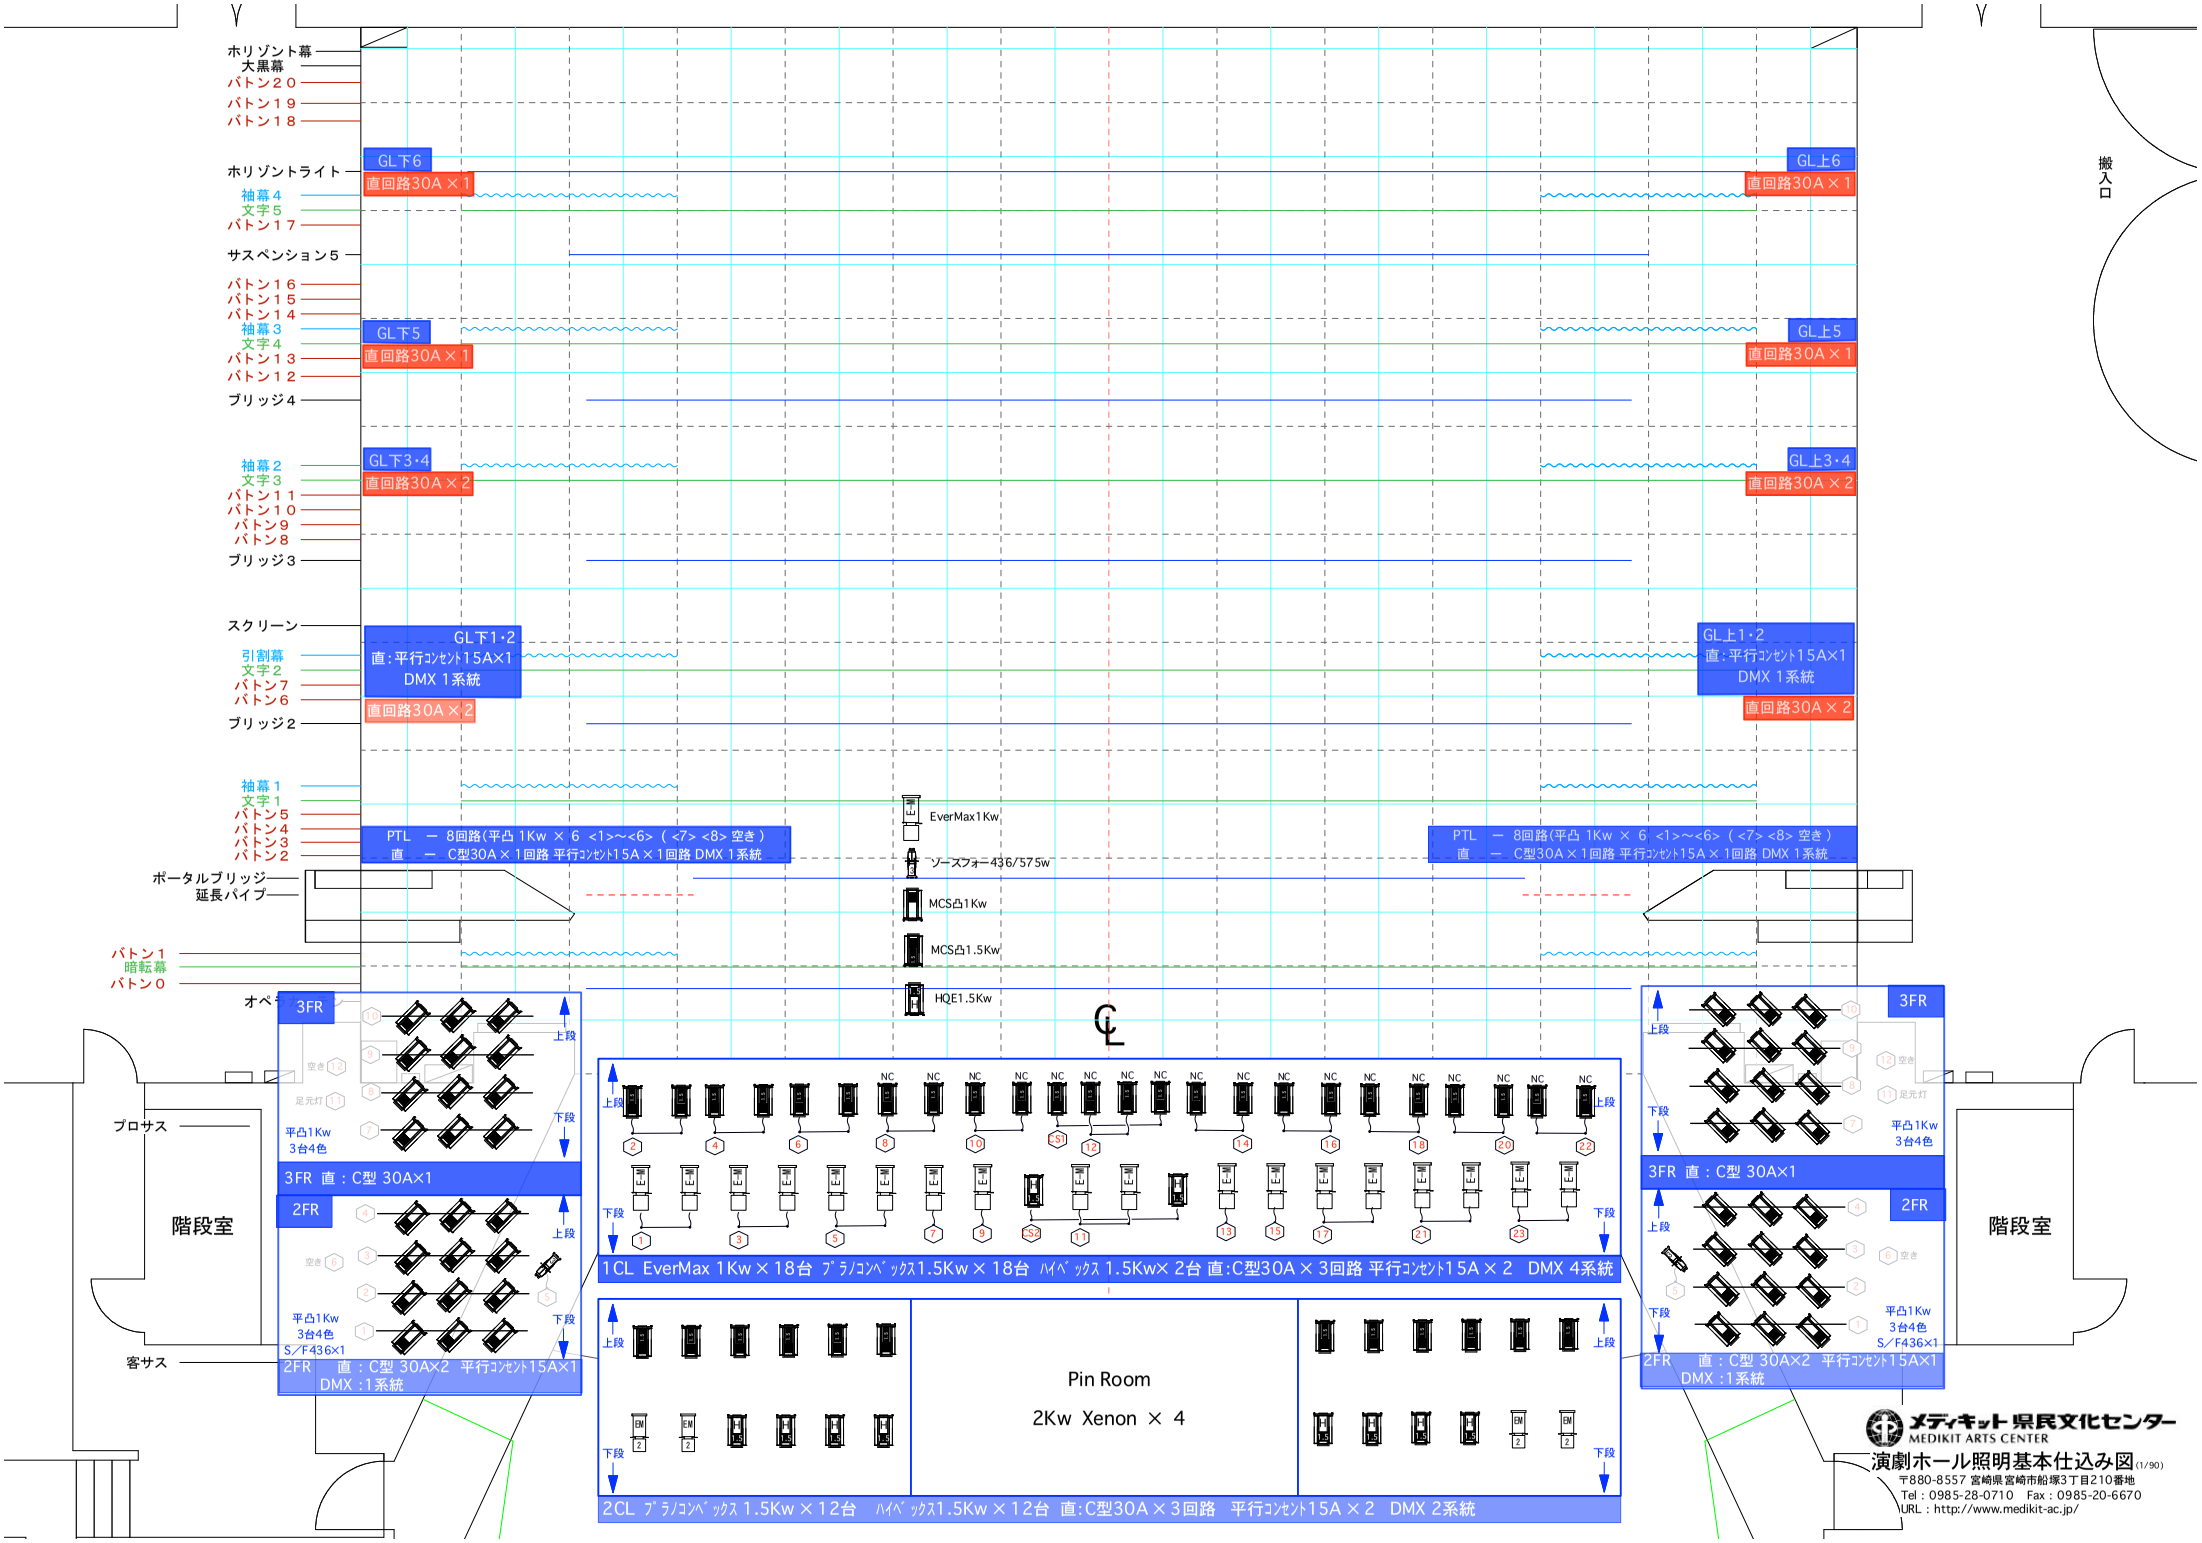
ホリゾント幕
大黒幕
バトン２０
バトン１９
バトン１８
ホリゾントライト
袖幕４
文字５
バトン１７
サスペンション５
バトン１６
バトン１５
バトン１４
袖幕３
文字４
バトン１３
バトン１２
ブリッジ４
袖幕２
文字３
バトン１１
バトン１０
バトン９
バトン８
ブリッジ３
スクリーン
引割幕
文字２
バトン７
バトン６
ブリッジ２
袖幕１
文字１
バトン５
バトン４
バトン３
バトン２
ポータルブリッジ
延長パイプ
バトン１
暗転幕
バトン０
オペ
プロサス
客サス
GL下6
直回路30A×1
GL上6
直回路30A×1
GL下5
直回路30A×1
GL上5
直回路30A×1
GL下3･4
直回路30A×2
GL上3･4
直回路30A×2
GL下1･2
直：平行ｺﾝｾﾝﾄ15A×1
DMX 1系統
直回路30A×2
GL上1･2
直：平行ｺﾝｾﾝﾄ15A×1
DMX 1系統
直回路30A×2
PTL ― 8回路(平凸 1Kw × 6 <1>～<6> (<7> <8> 空き)
直 ― C型30A×1回路 平行ｺﾝｾﾝﾄ15A×1回路 DMX 1系統
PTL ― 8回路(平凸 1Kw × 6 <1>～<6> (<7> <8> 空き)
直 ― C型30A×1回路 平行ｺﾝｾﾝﾄ15A×1回路 DMX 1系統
EverMax1Kw
ソースフォー436/575w
MCS凸1Kw
MCS凸1.5Kw
HQE1.5Kw
搬入口
階段室
階段室
3FR
上段
下段
空き
足元灯
平凸1Kw
3台4色
3FR 直：C型 30A×1
2FR
平凸1Kw
3台4色
S/F436×1
2FR 直：C型 30A×2 平行ｺﾝｾﾝﾄ15A×1
DMX :1系統
1CL EverMax 1Kw×18台 ﾌﾟﾗﾉｺﾝﾍﾞｯｸｽ1.5Kw×18台 ﾊｲﾍﾞｯｸｽ 1.5Kw× 2台 直:C型30A×3回路 平行ｺﾝｾﾝﾄ15A×2 DMX 4系統
Pin Room
2Kw Xenon × 4
2CL ﾌﾟﾗﾉｺﾝﾍﾞｯｸｽ 1.5Kw×12台 ﾊｲﾍﾞｯｸｽ1.5Kw×12台 直:C型30A×3回路 平行ｺﾝｾﾝﾄ15A×2 DMX 2系統
メディキット県民文化センター
MEDIKIT ARTS CENTER
演劇ホール照明基本仕込み図(1/90)
〒880-8557 宮崎県宮崎市船塚3丁目210番地
Tel：0985-28-0710 Fax：0985-20-6670
URL：http://www.medikit-ac.jp/