

ホリゾン幕
 大黒幕
 バトン20
 バトン19
 バトン18

 ホリゾンライト
 抽幕2
 文字5
 バトン17

 サスペンション5
 バトン16
 バトン15
 バトン14
 引割幕3
 文字4
 バトン13
 バトン12
 ブリッジ4


 引割幕2
 文字3
 バトン11
 バトン10
 バトン9
 バトン8
 ブリッジ3

 スクリーン
 引割幕1
 文字2
 バトン7
 バトン6
 ブリッジ2

 抽幕1
 文字1
 バトン5
 バトン4
 バトン3
 バトン2

 ポータルブリッジ
 延長パイプ




 バトン1
 暗転幕
 バトン0
 オペラカーテン
 緞帳

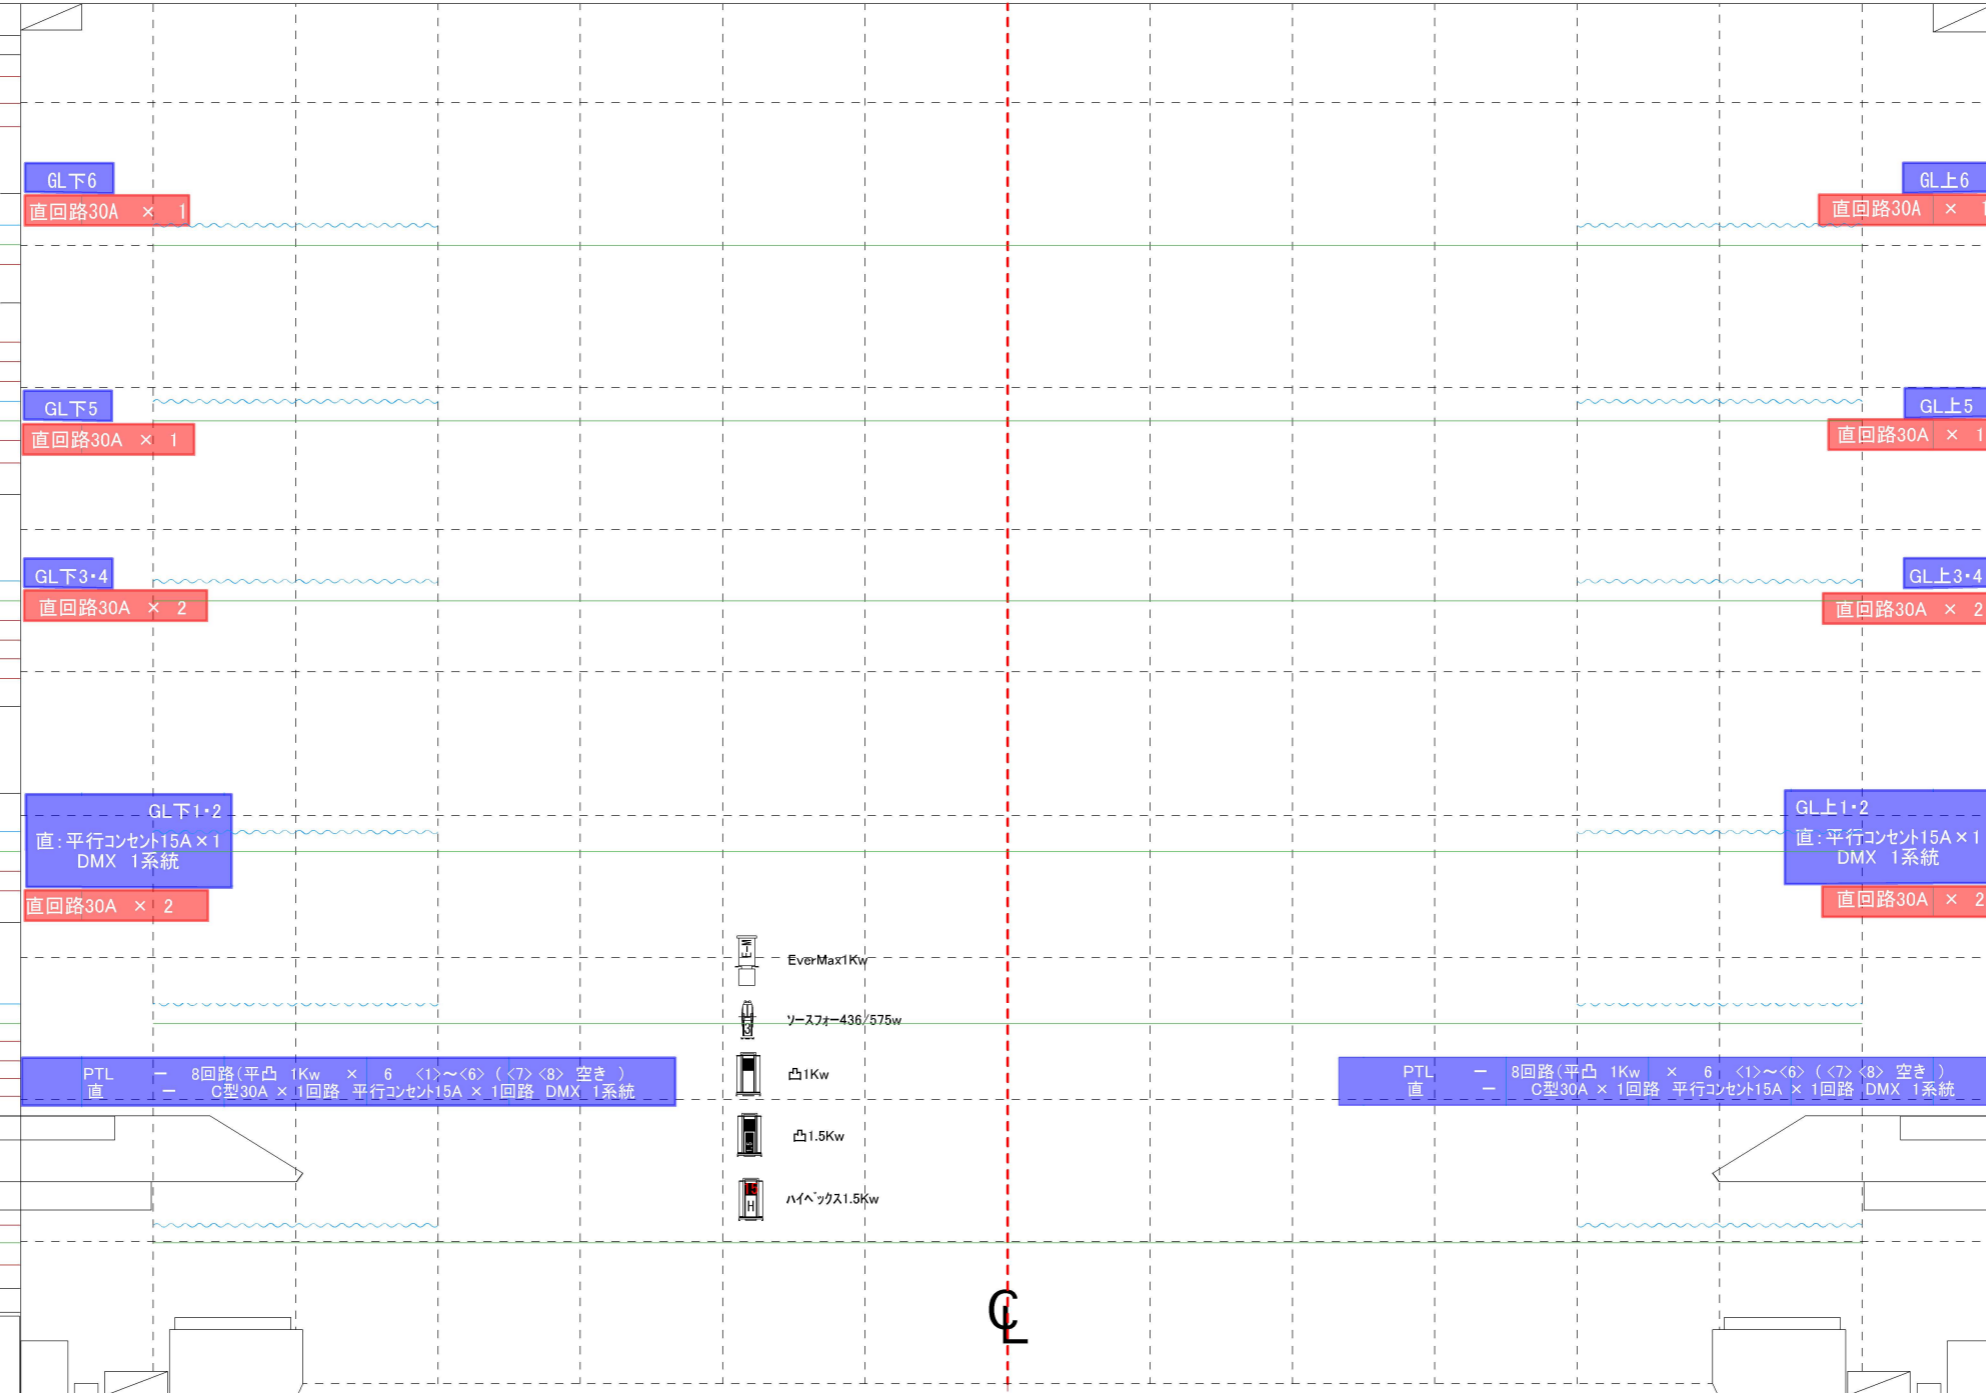

搬入口

ピアノ庫

プロサス
 階段室
 客サス

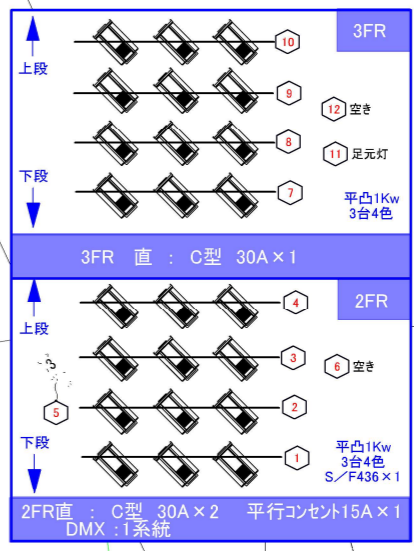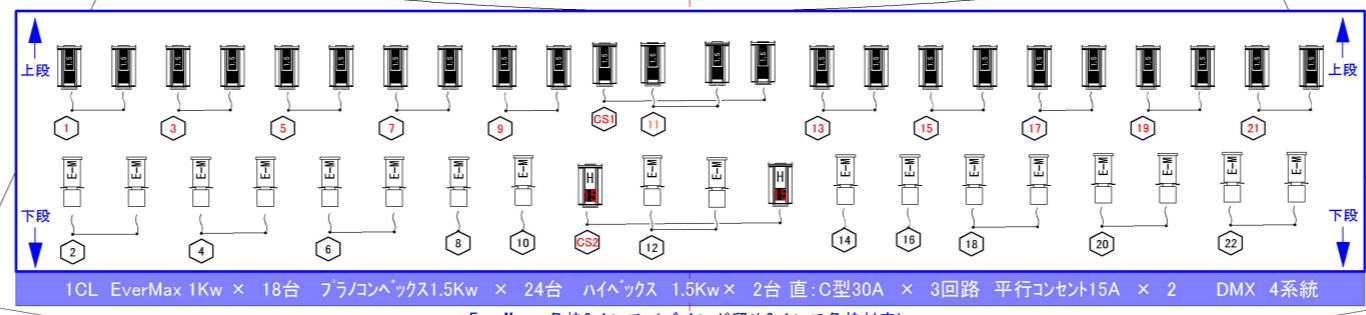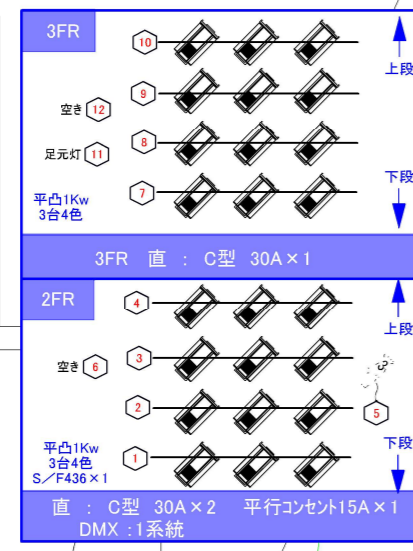

階段室