


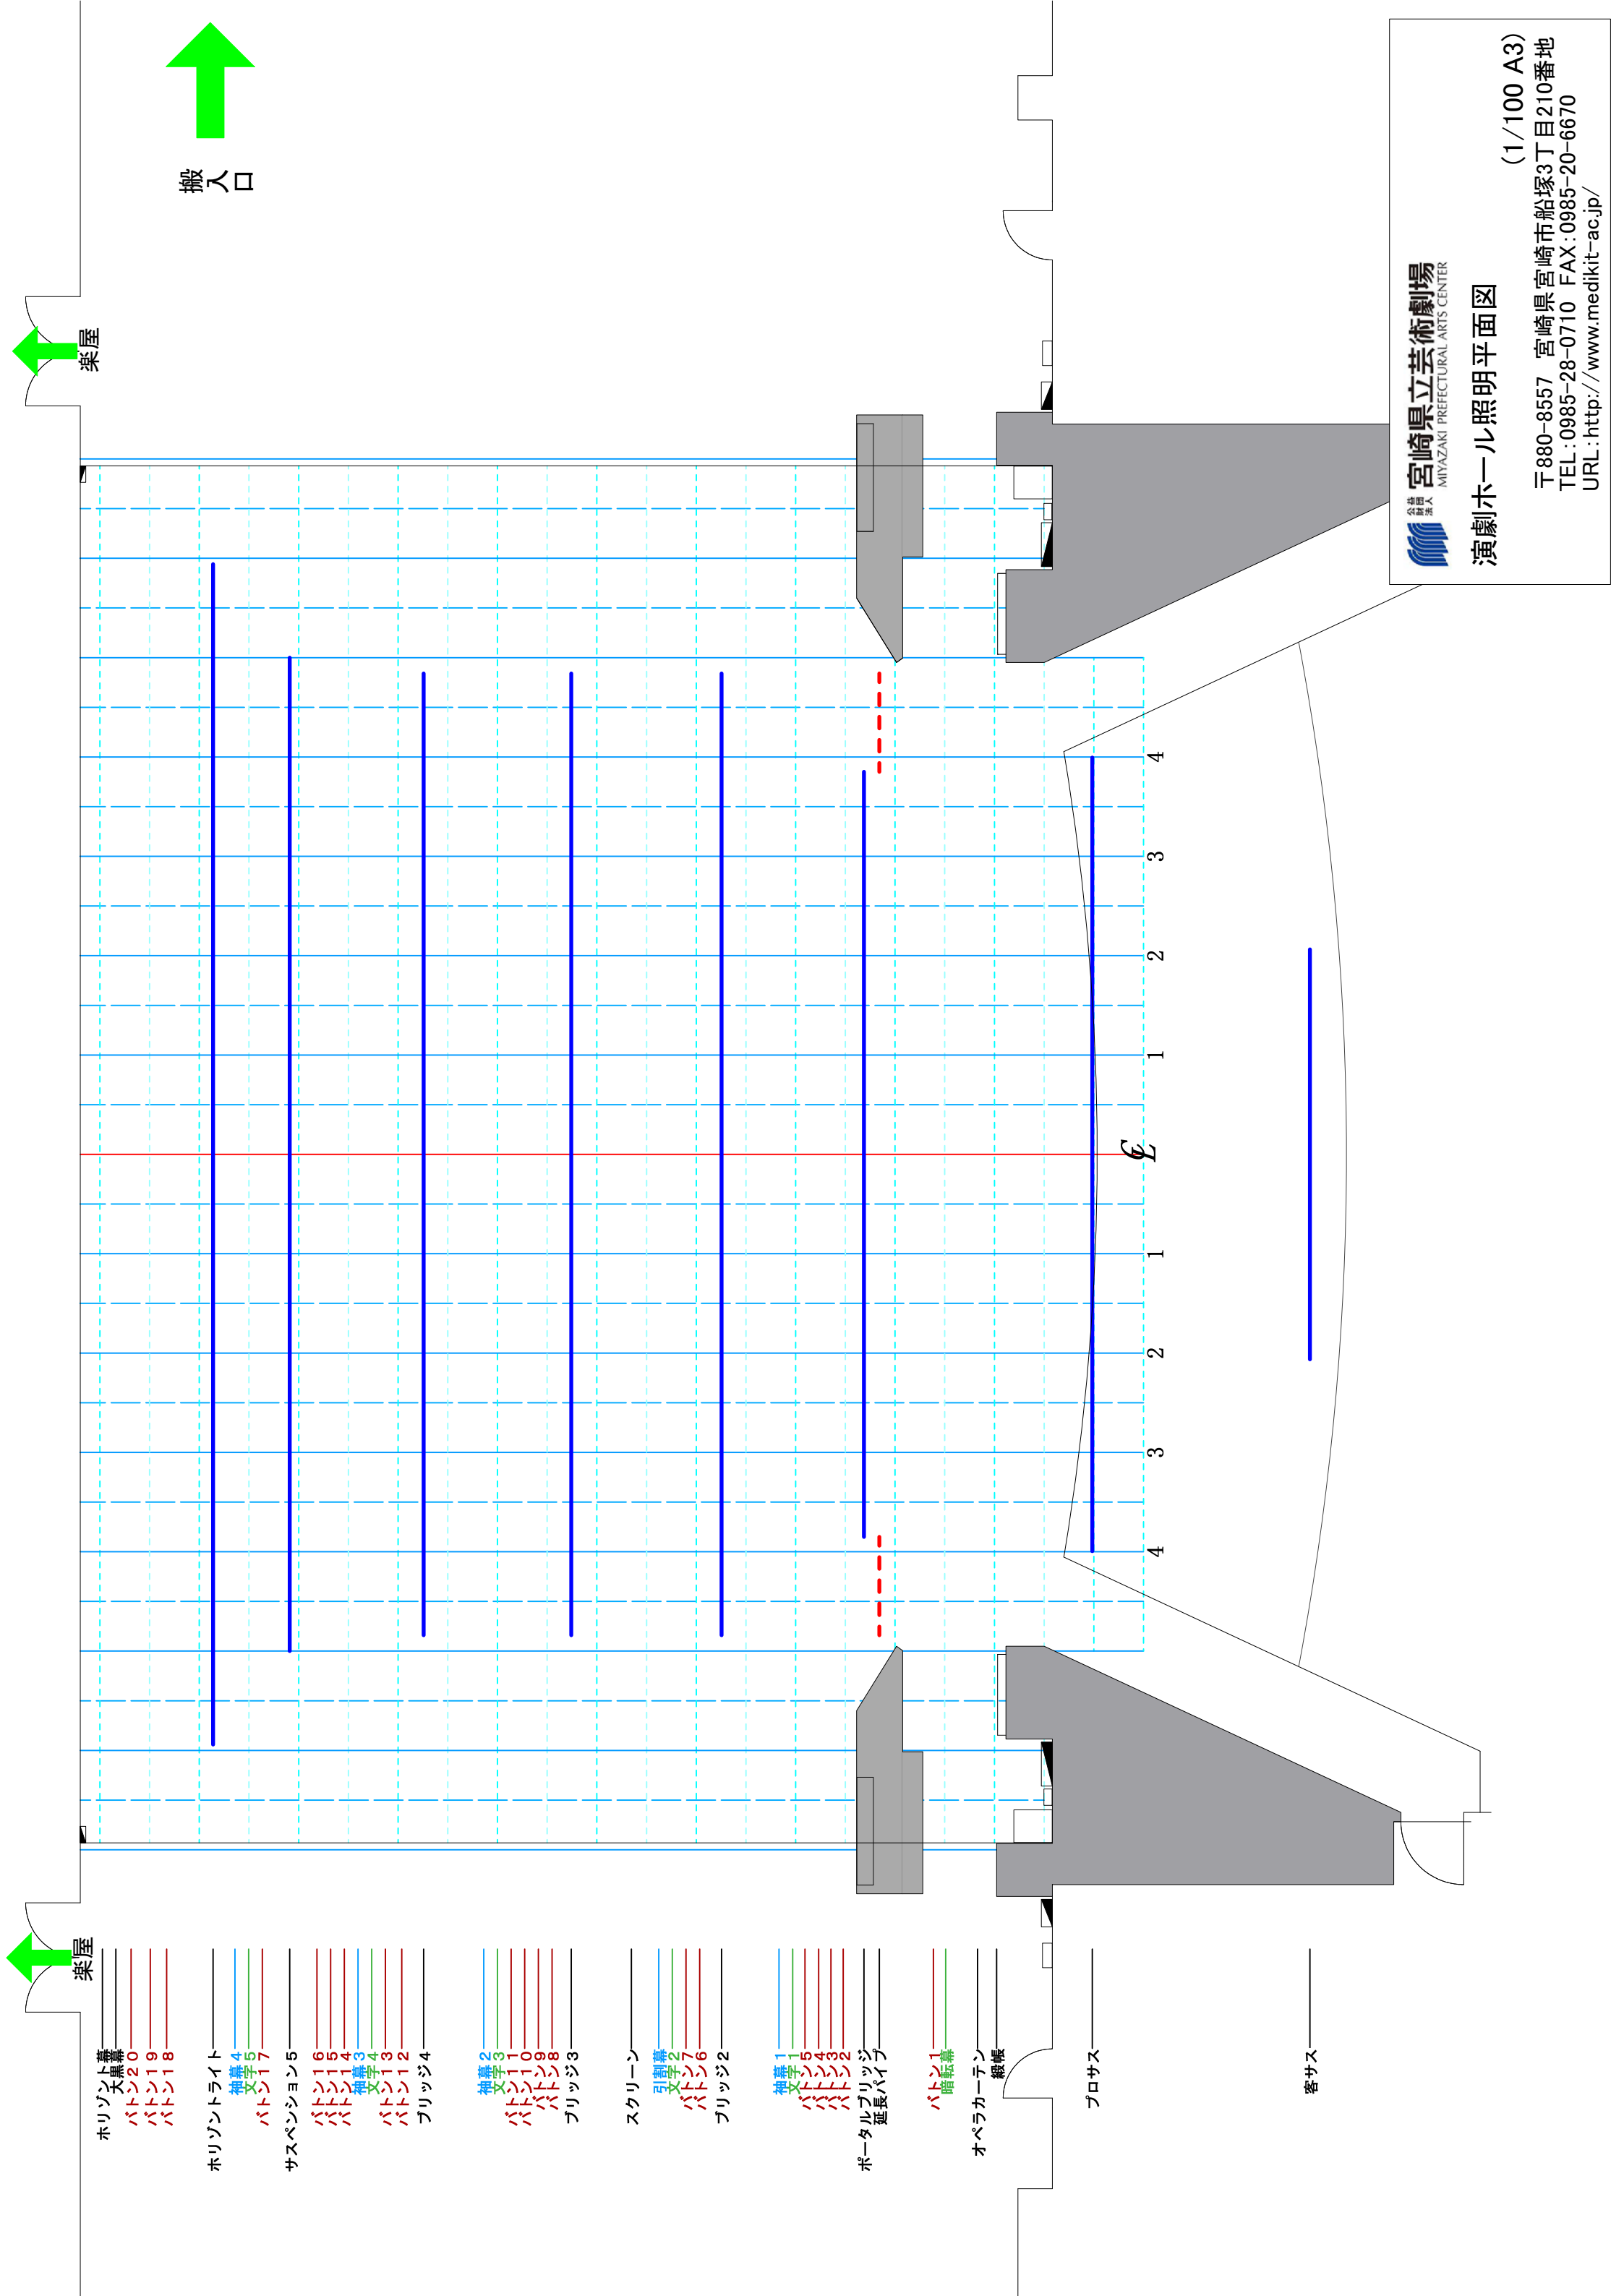

搬入口

楽屋

楽屋

ホリゾント幕
バトン20
バトン19
バトン18

ホリゾントライト
袖幕4
文字5
バトン17

サスペンション5
バトン16
バトン15
バトン14
袖幕3
文字4
バトン13
バトン12
フリッジ4

袖幕2
文字3
バトン11
バトン10
バトン9
バトン8
フリッジ3

スクリーン
引割幕
文字2
バトン7
バトン6
フリッジ2

袖幕1
文字1
バトン5
バトン4
バトン3
バトン2
ポータルフリッジ
延長パイプ

バトン1
暗転幕
オペラカーテン
縦帳

プロサス

客サス



宮崎県立芸術劇場
MIYAZAKI PREFECTURAL ARTS CENTER

演劇ホール照明平面図

(1/100 A3)

〒880-8557 宮崎県宮崎市船塚3丁目210番地
TEL: 0985-28-0710 FAX: 0985-20-6670
URL: <http://www.medikit-ac.jp/>